


Prospettiva a volo d'uccello | Stato di fatto





Prospettiva a volo d'uccello | Stato di progetto

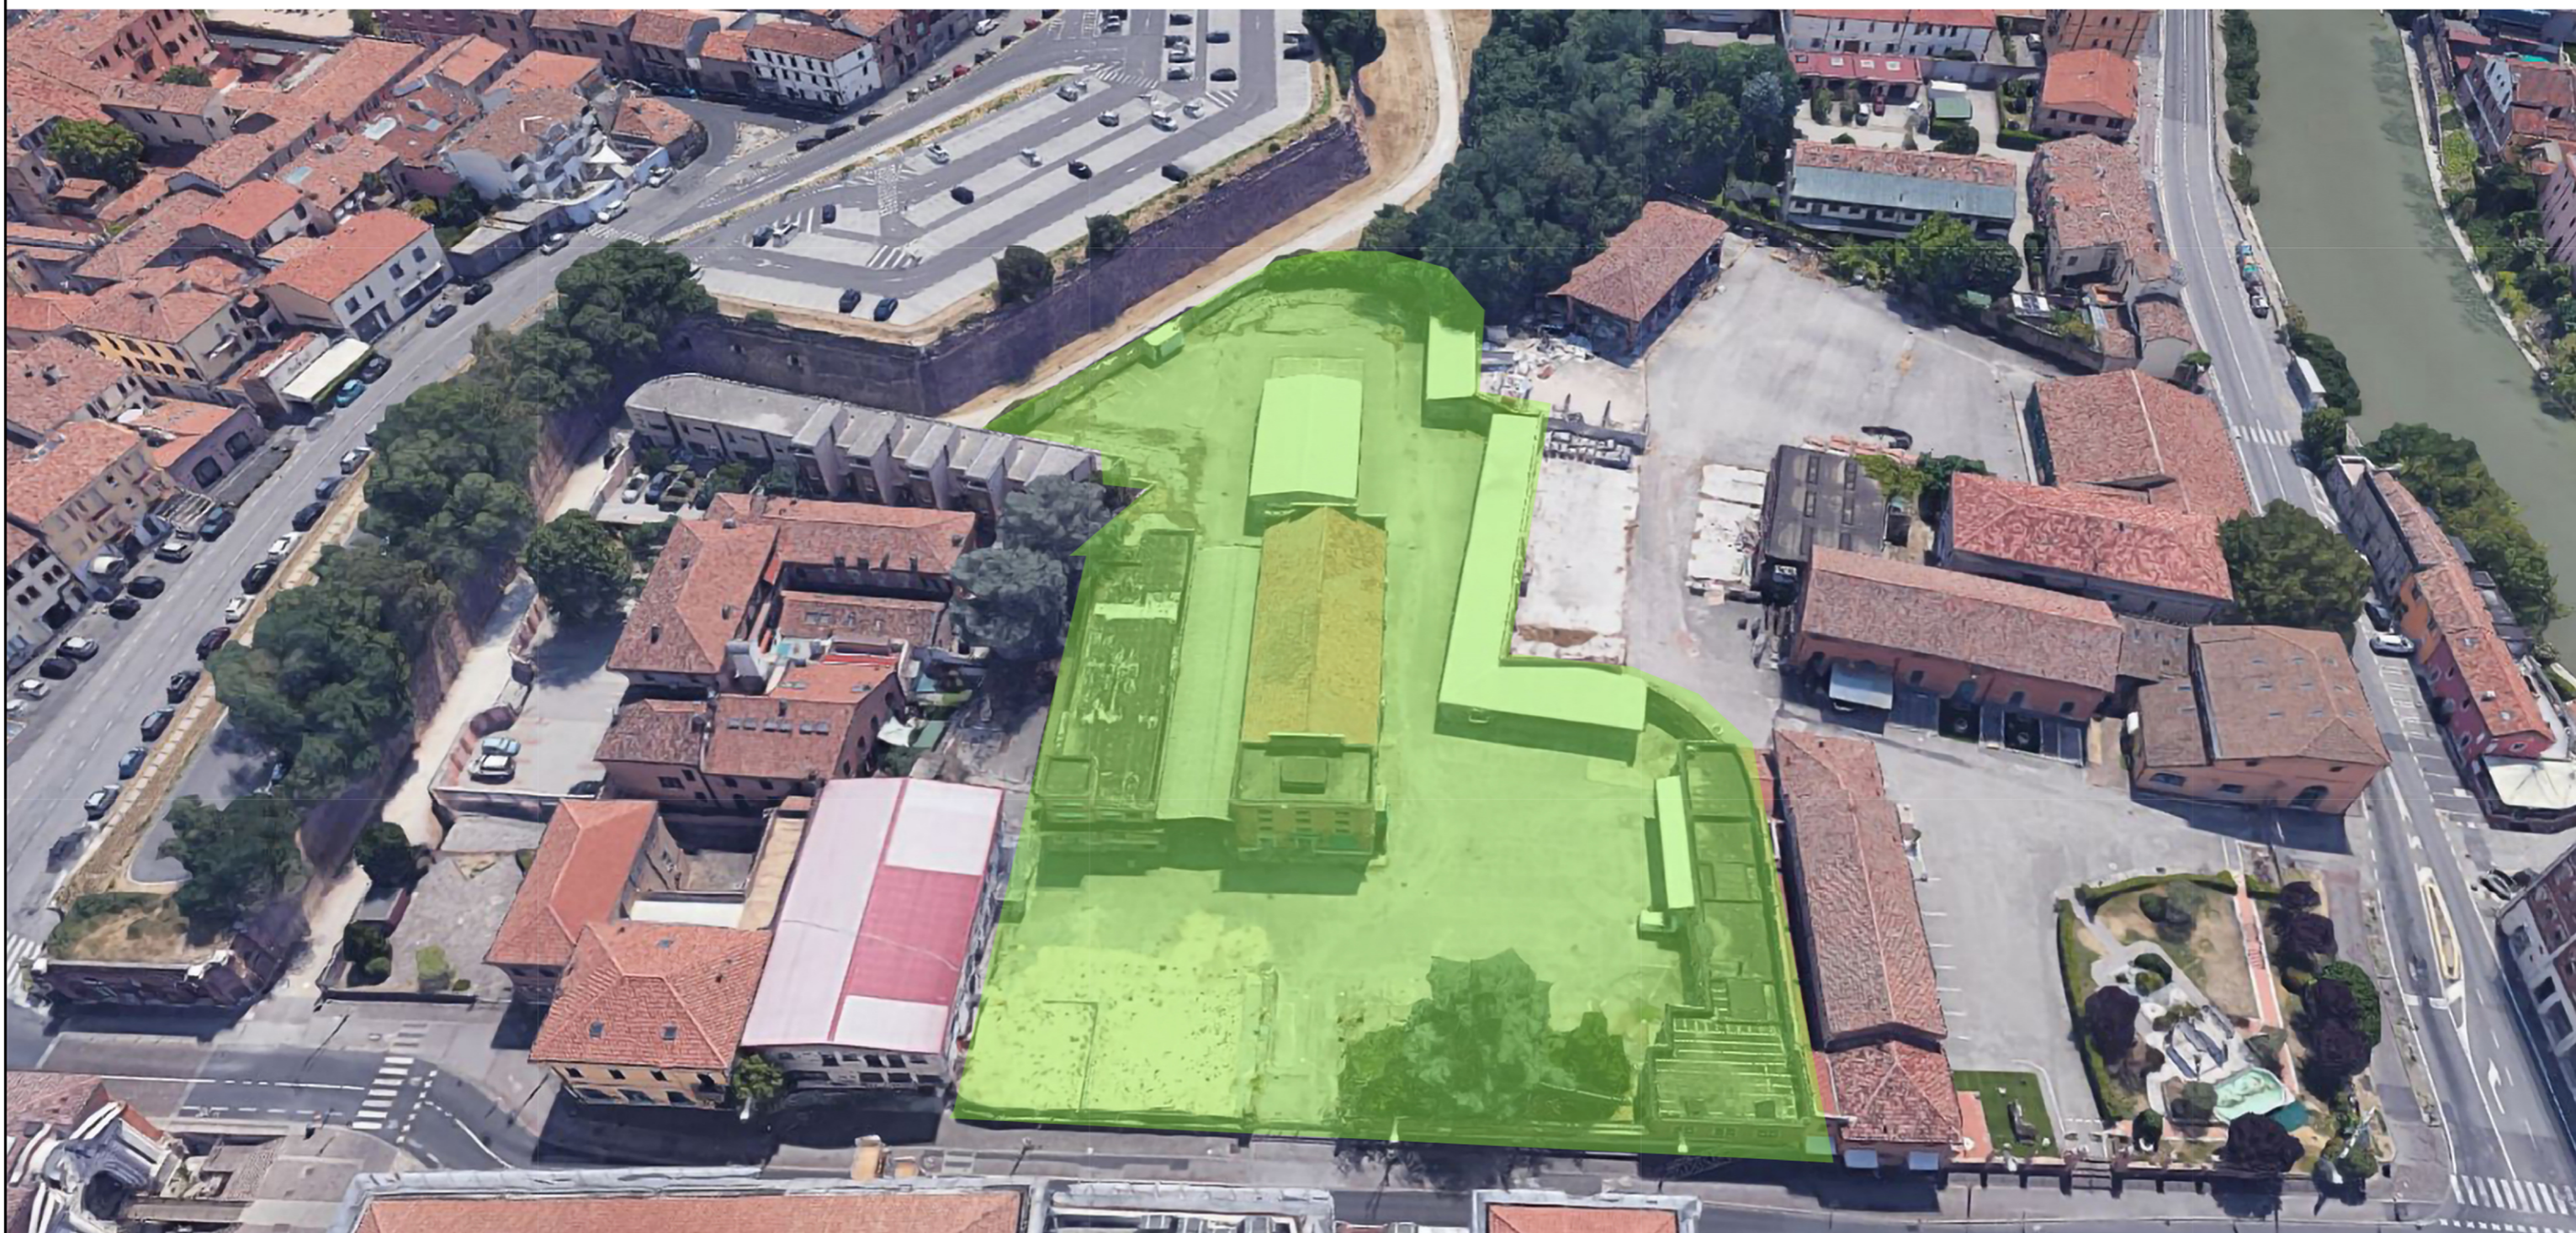


Planimetria generale

Stato di progetto


Scala 1: 500

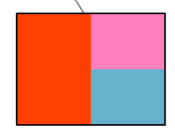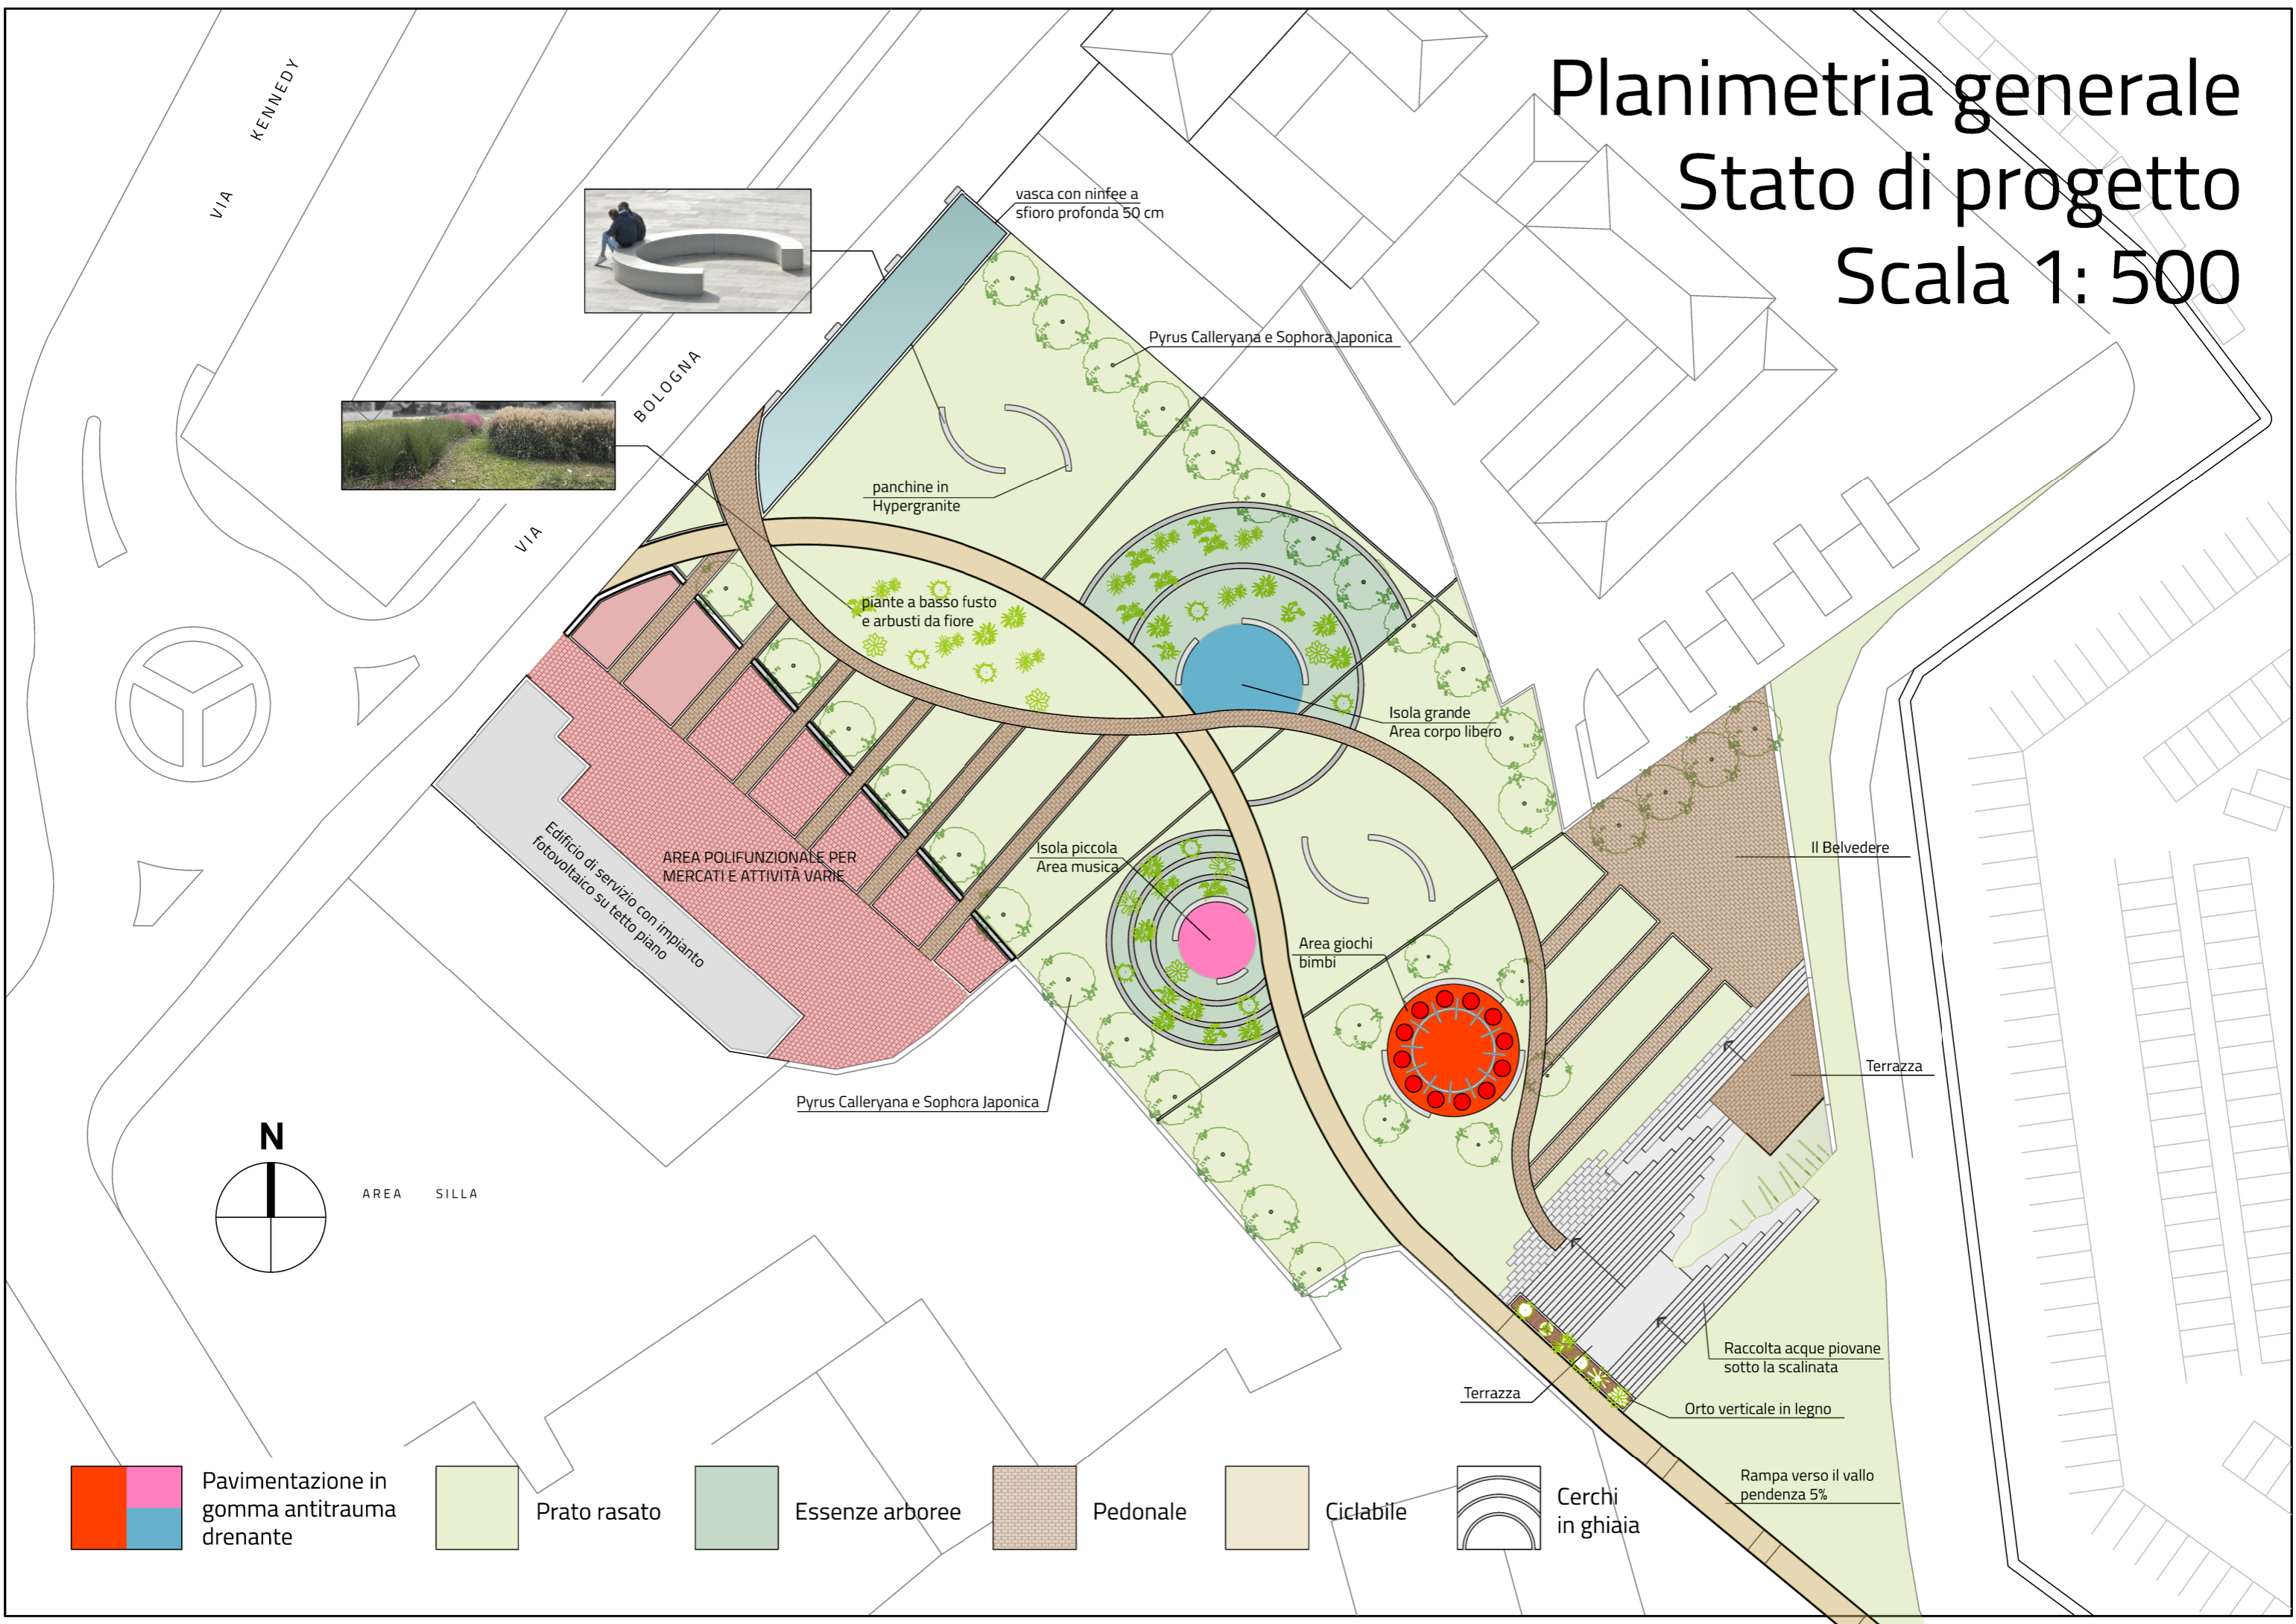


Pavimentazione in gomma antitrauma drenante

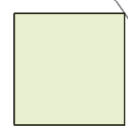

Prato rasato

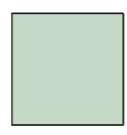


Essenze arboree

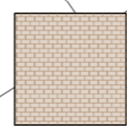

Pedonale



Ciclabile

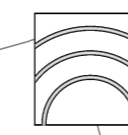

Cerchi in ghiaia

Rampa verso il vallo pendenza 5%

Raccolta acque piovane sotto la scalinata

Orto verticale in legno

Terrazza

Terrazza

Il Belvedere

Area giochi bimbi

Isola piccola Area musica

Isola grande Area corpo libero

piante a basso fusto e arbusti da fiore

panchine in Hypergranite

Pyrus Calleryana e Sophora Japonica

vasca con ninfee a sfioro profonda 50 cm

Veduta dal Baluardo di San Lorenzo | Stato di fatto



Veduta dal Baluardo di San Lorenzo | Stato di progetto



Ingresso da via Bologna | Stato di fatto



Ingresso da via Bologna | Stato di progetto

