




PIANTA DEL VAGONE RISTORANTE "BREDA"
SCALA 1:100

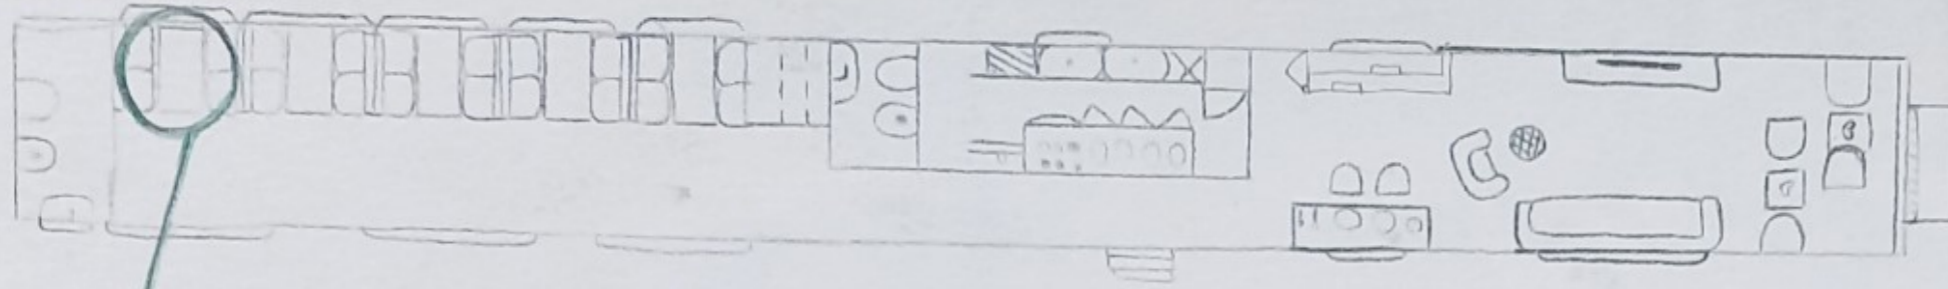

PARTICOLARE INTERNO DEL VAGONE

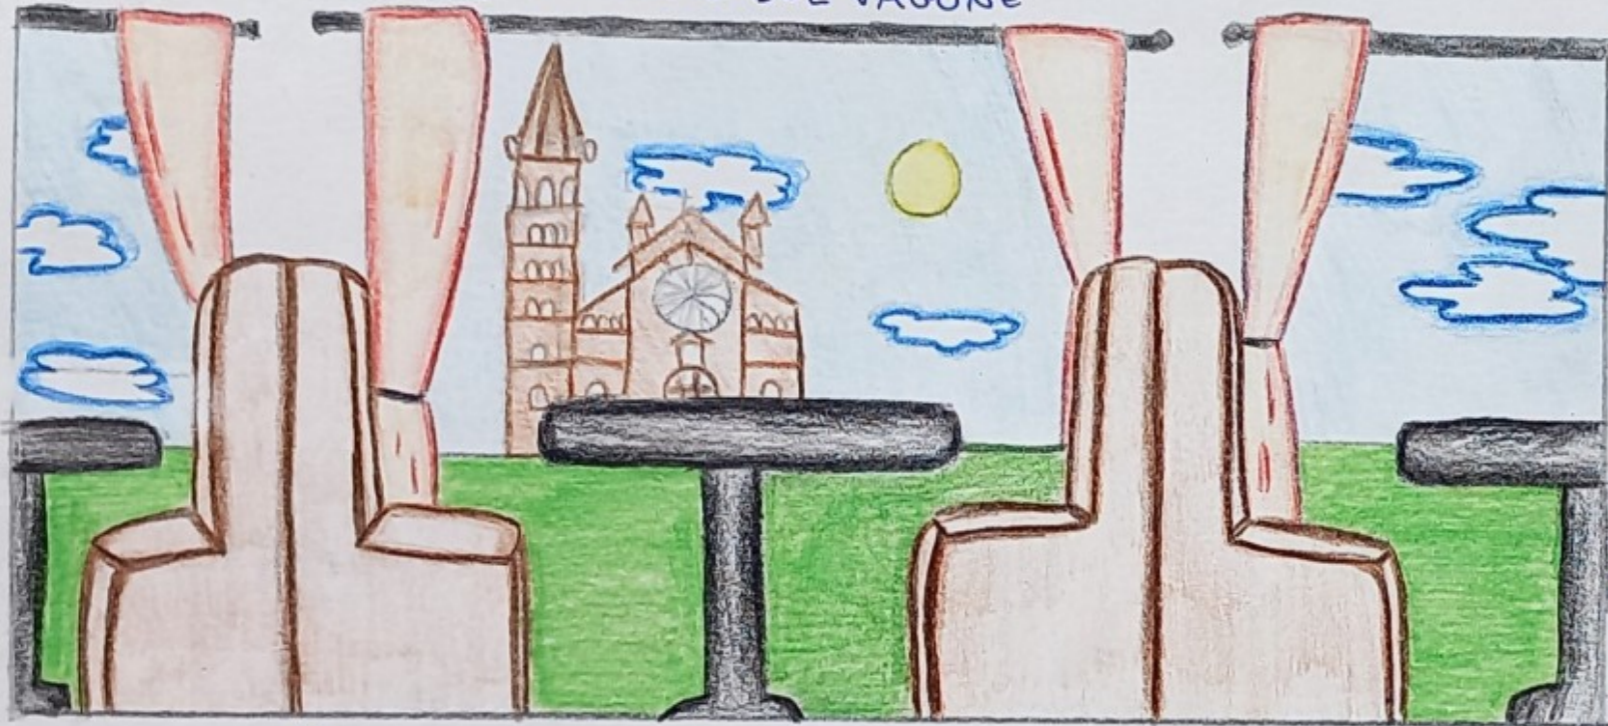

FONTANA CON LA STELLA DI DAVID, A MEMORIA DELLA SHOAH, PER NON DIMENTICARE CHE ANCHE DA QUI PARTIVANO I TRENI DELLA DEPORTAZIONE.

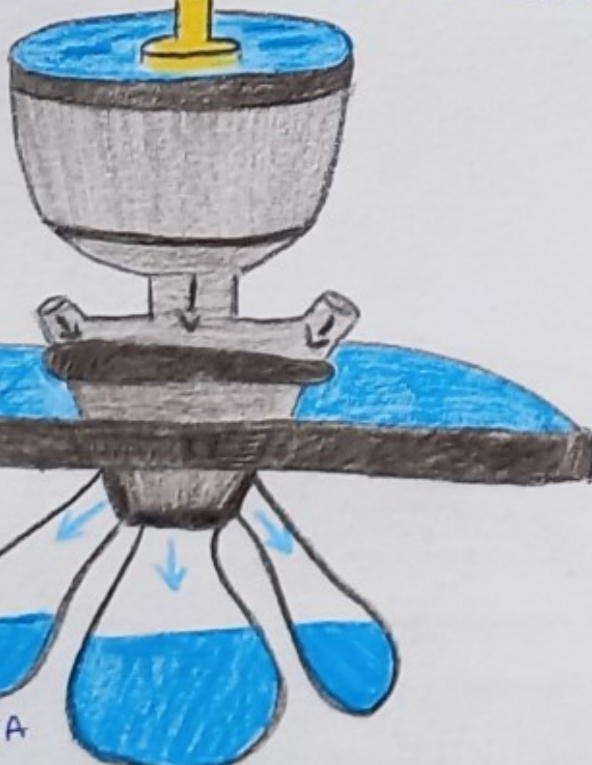

ACCUMULO DI ACQUA PIOVANA



ATTRATTIVITÀ

SENDO DI APPARTENENZA


BELLEZZA DELLA NATURA

BIODIVERSITÀ

QUALITÀ DELL'ARIA

MICROCLIMA

זכור RICORDARE

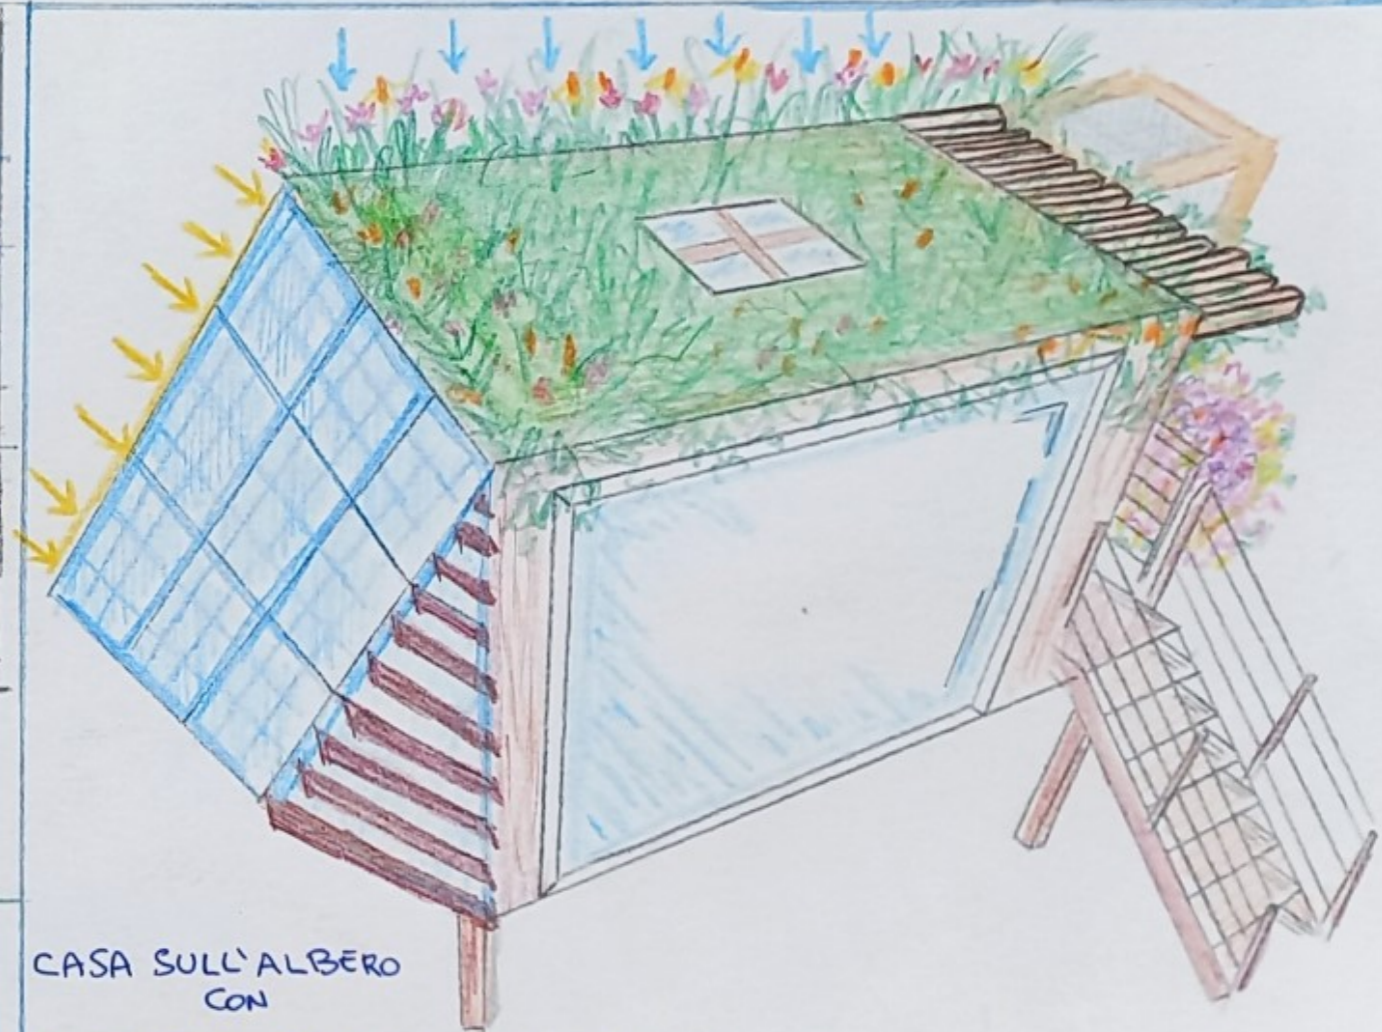

CASA SULL'ALBERO
CON

ELEVATORE, GIARDINO PENSILE, PANNELLI FOTOVOLTAICI, LAMELLE FRANGISOLE

SI PREDISPONE UNA SEGNALETICA DEDICATA AI CITTADINI CON SPIEGAZIONI DEI BENEFICI SULLA NOSTRA SALUTE E SULLA QUALITÀ DELLE ACQUE EROGATE DALLE PIANTE. IL PARCO FAVORISCE LA MITIGAZIONE CLIMATICA ED IL MANTENIMENTO DELLA BIODIVERSITÀ URBANA E CREA UN GRANDE VALORE RICREATIVO AGGIUNTO E UN MAGGIOR SENSO DI COMUNITÀ.